


Утверждена  
Постановление  
Главы администрации района  
от \_\_\_\_\_ № \_\_\_\_\_

**Схема расположения земельного участка или земельных участков на кадастровом  
плане территории**

Условный номер земельного участка 56:33:0503001:3У1		
Площадь земельного участка <u>6100</u> м <sup>2</sup>		
Обозначение характерных точек границ	Координаты, м	
	X	Y
1	2	3
н1	490311.46	2365469.02
1	490281.78	2365497.13
2	490262.57	2365472.16
3	490152.38	2365555.69
н2	490137.96	2365529.29
3	490152.03	2365519.90
2	490183.59	2365498.21
1	490273.74	2365426.22
н1	490311.46	2365469.02

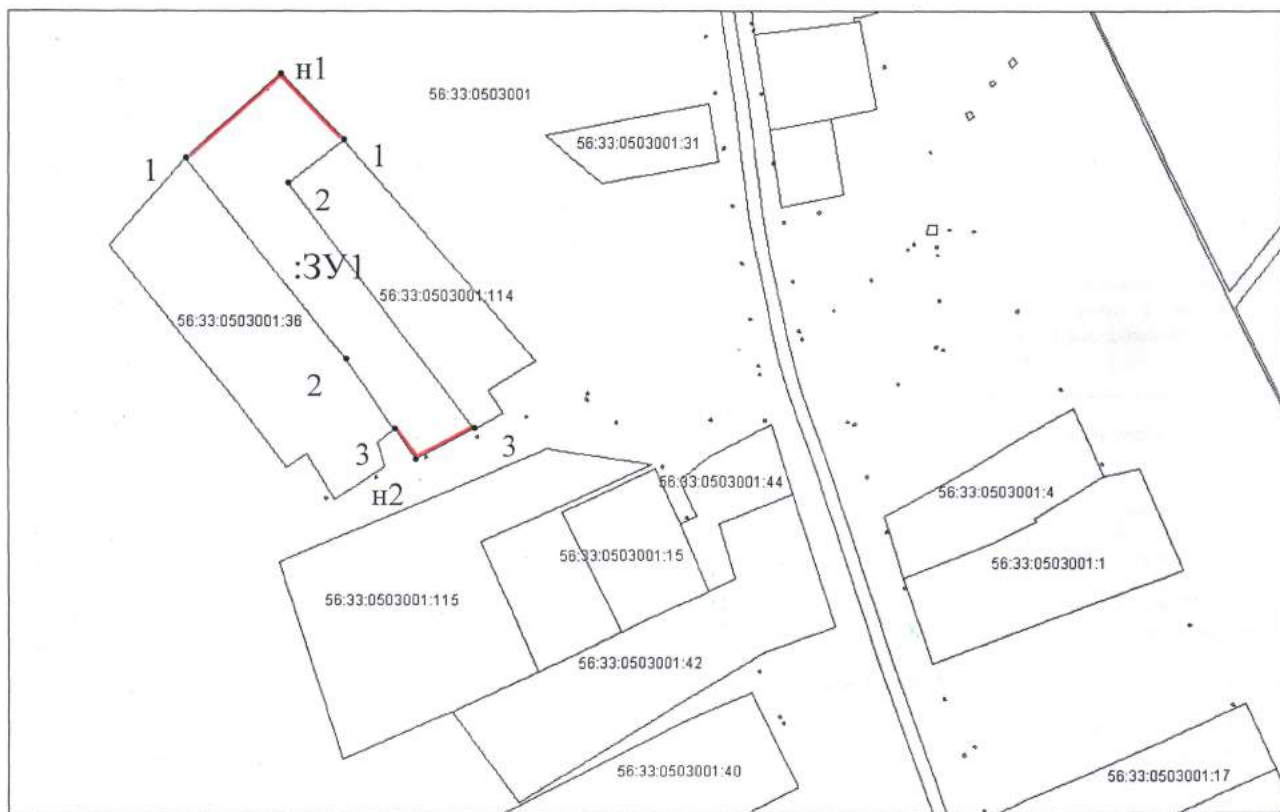

Масштаб 1: 3400