


Утверждена
Постановление
Глава администрации района
от _____ № _____

**Схема расположения земельного участка или земельных участков на кадастровом
плане территории**

Условный номер земельного участка :ЗУ1		
Местоположение: Российская Федерация, Оренбургская область, Тюльганский район, с. Стретинка, ул.Стретинская		
Площадь земельного участка <u>6858</u> м ² Кадастровый квартал: 56:33:0503002		
Обозначение характерных точек границ	Координаты, м	
	X	Y
1	2	3
3	488824.81	2366225.84
2	488890.84	2366341.93
н1	488851.59	2366365.16
н2	488775.69	2366255.03
3	488824.81	2366225.84

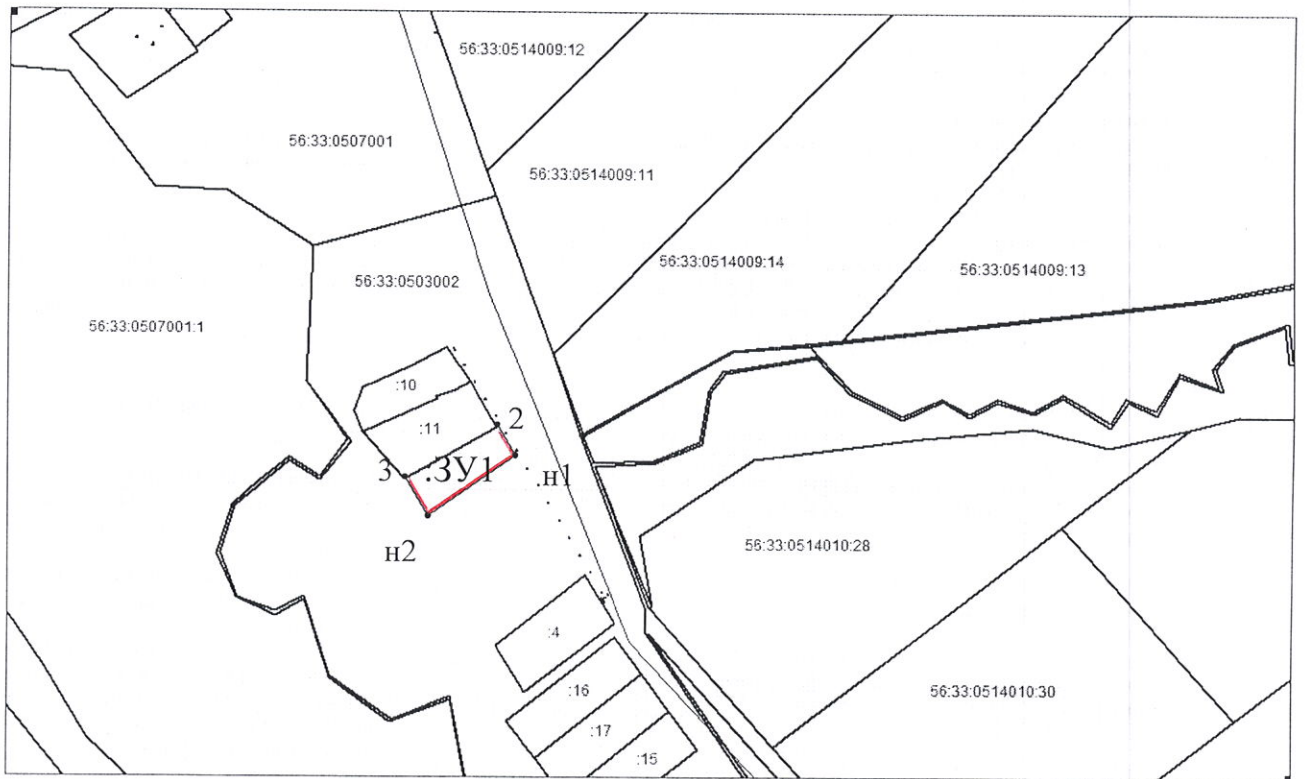

Масштаб 1: 9500